
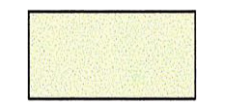





Stand vor der Änderung des Flächennutzungsplanes






Zeichenerklärung vor der Änderung:

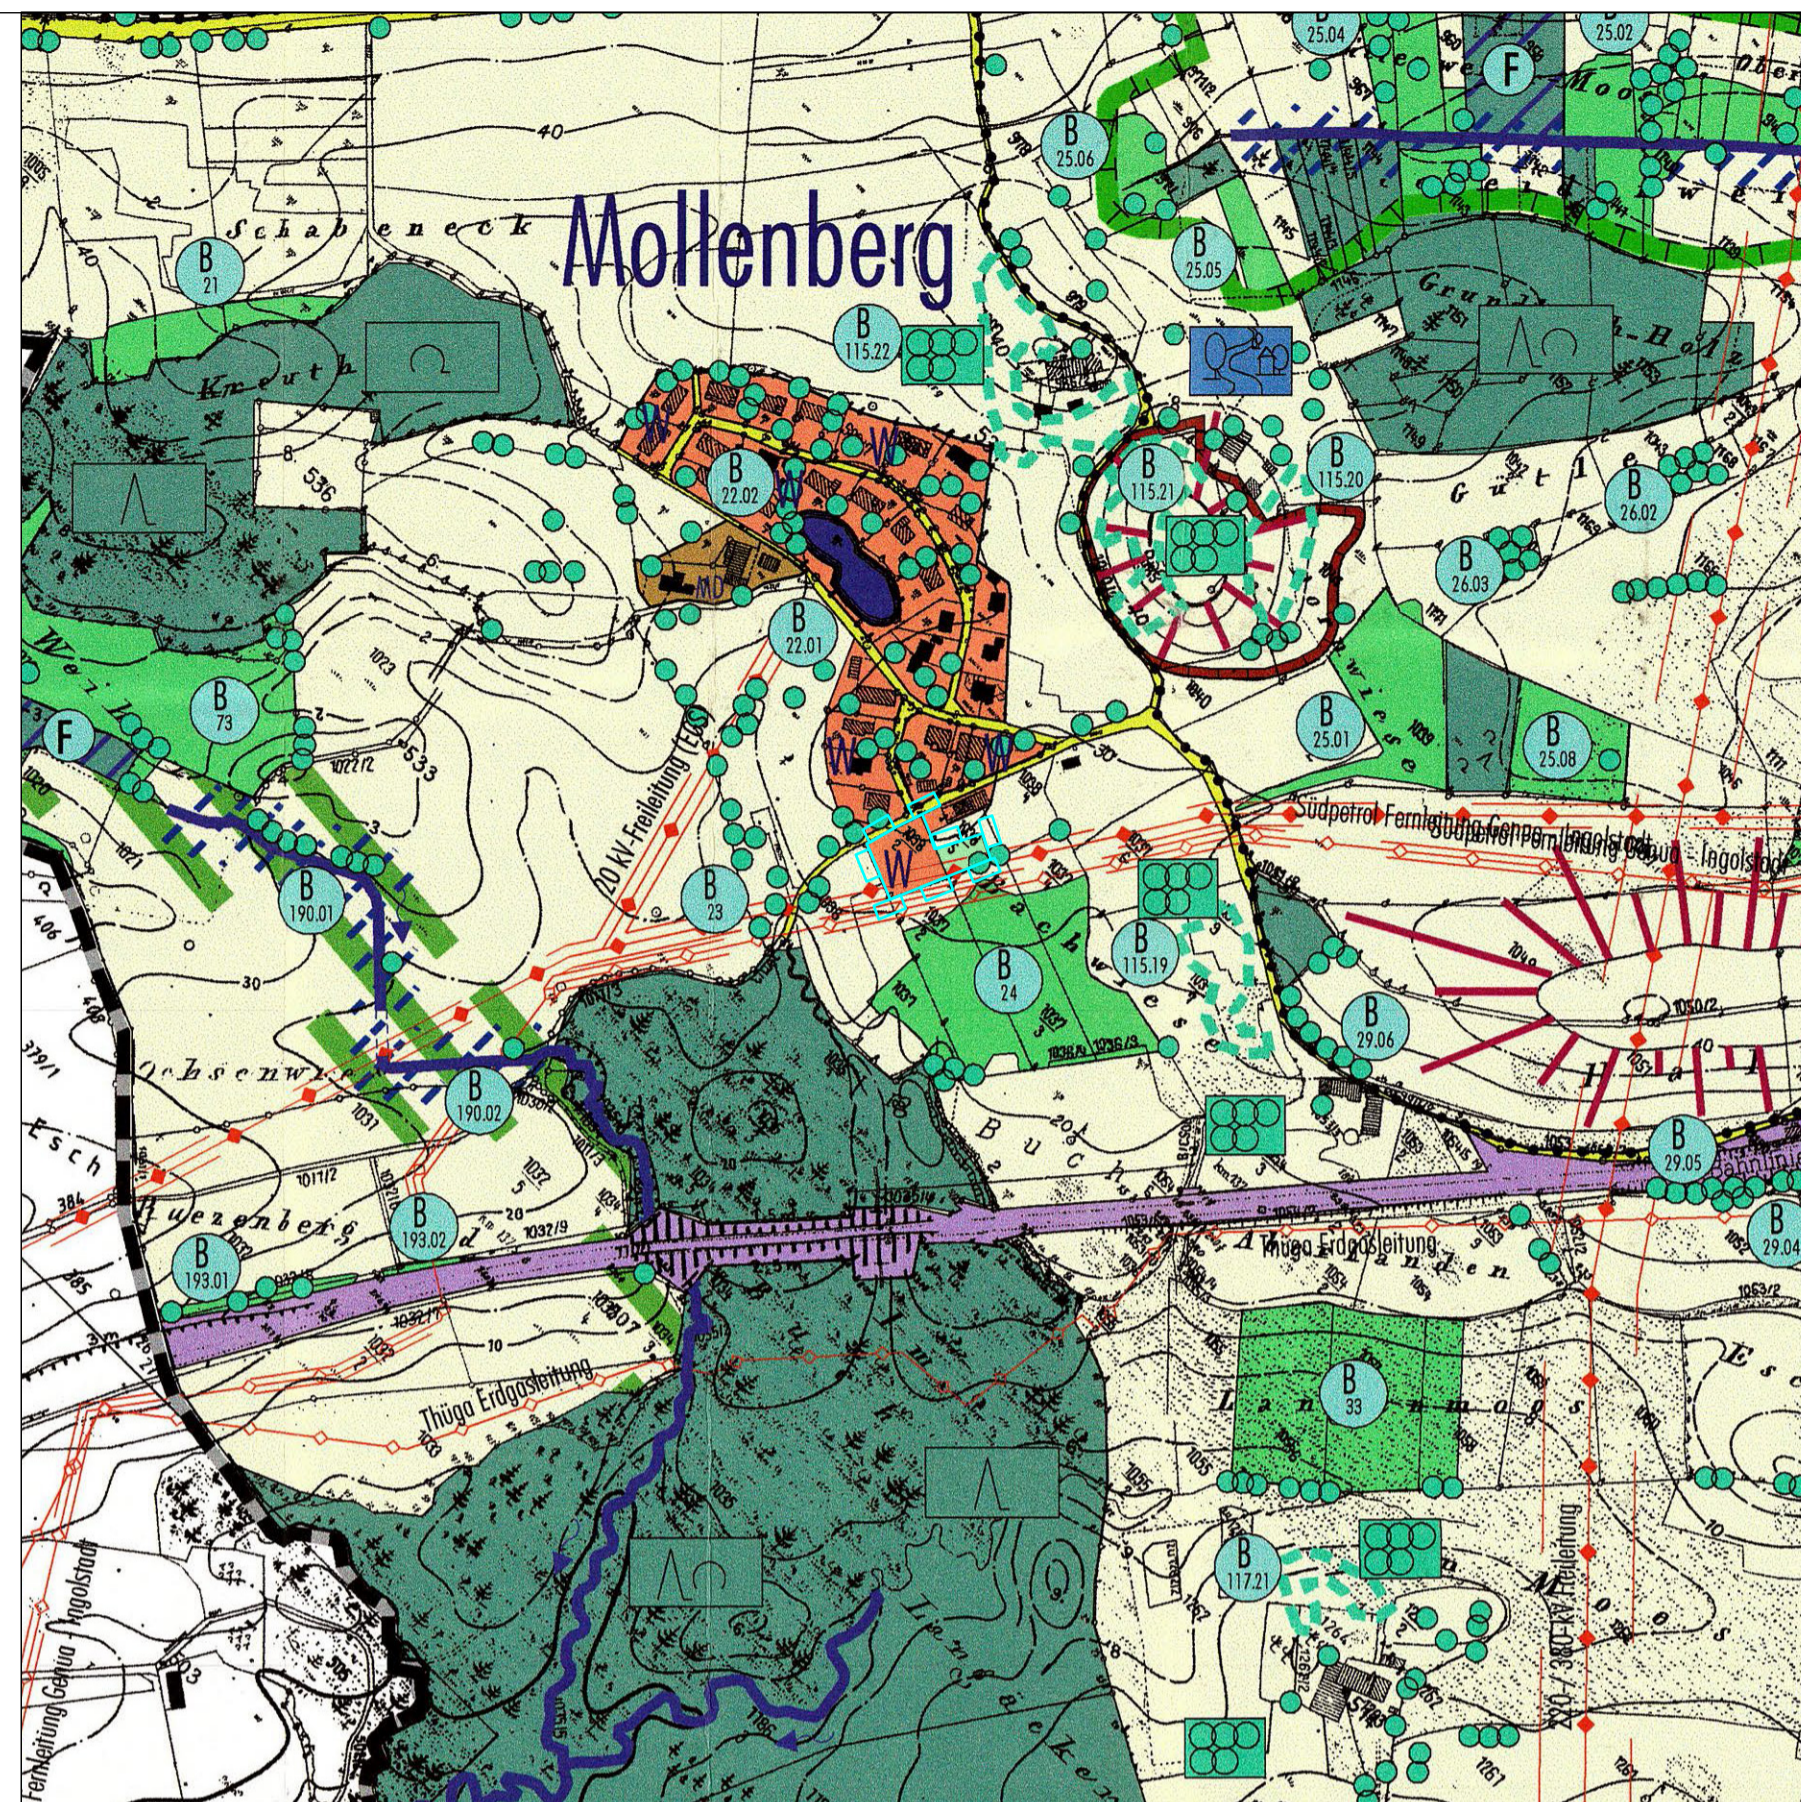-  Änderungsgeltungsbereich
-  Fläche für die Landwirtschaft
-  Oberirdische Versorgungsleitung
-  Einzelgehölze, Gehölzgruppen, Feld- und Ufergehölze  
Feldhecken (Art. 13e BayNatSchG)




6. Änderung des Flächennutzungsplanes im Bereich der 1. Änderung des Bebauungsplanes "Mollenberg - Südost"

Zeichenerklärung nach der Änderung:

-  Änderungsgeltungsbereich
-  Wohnbaufläche
-  Oberirdische Versorgungsleitung
-  Ortsrandeingrünung und Ortsdurchgrünung/  
Öffentliche Grünfläche
-  Einzelgehölze, Gehölzgruppen, Feld- und Ufergehölze  
Feldhecken (Art. 13e BayNatSchG)

M 1: 5.000

0 100 200 300 400 500 600 700 800 900 1000m

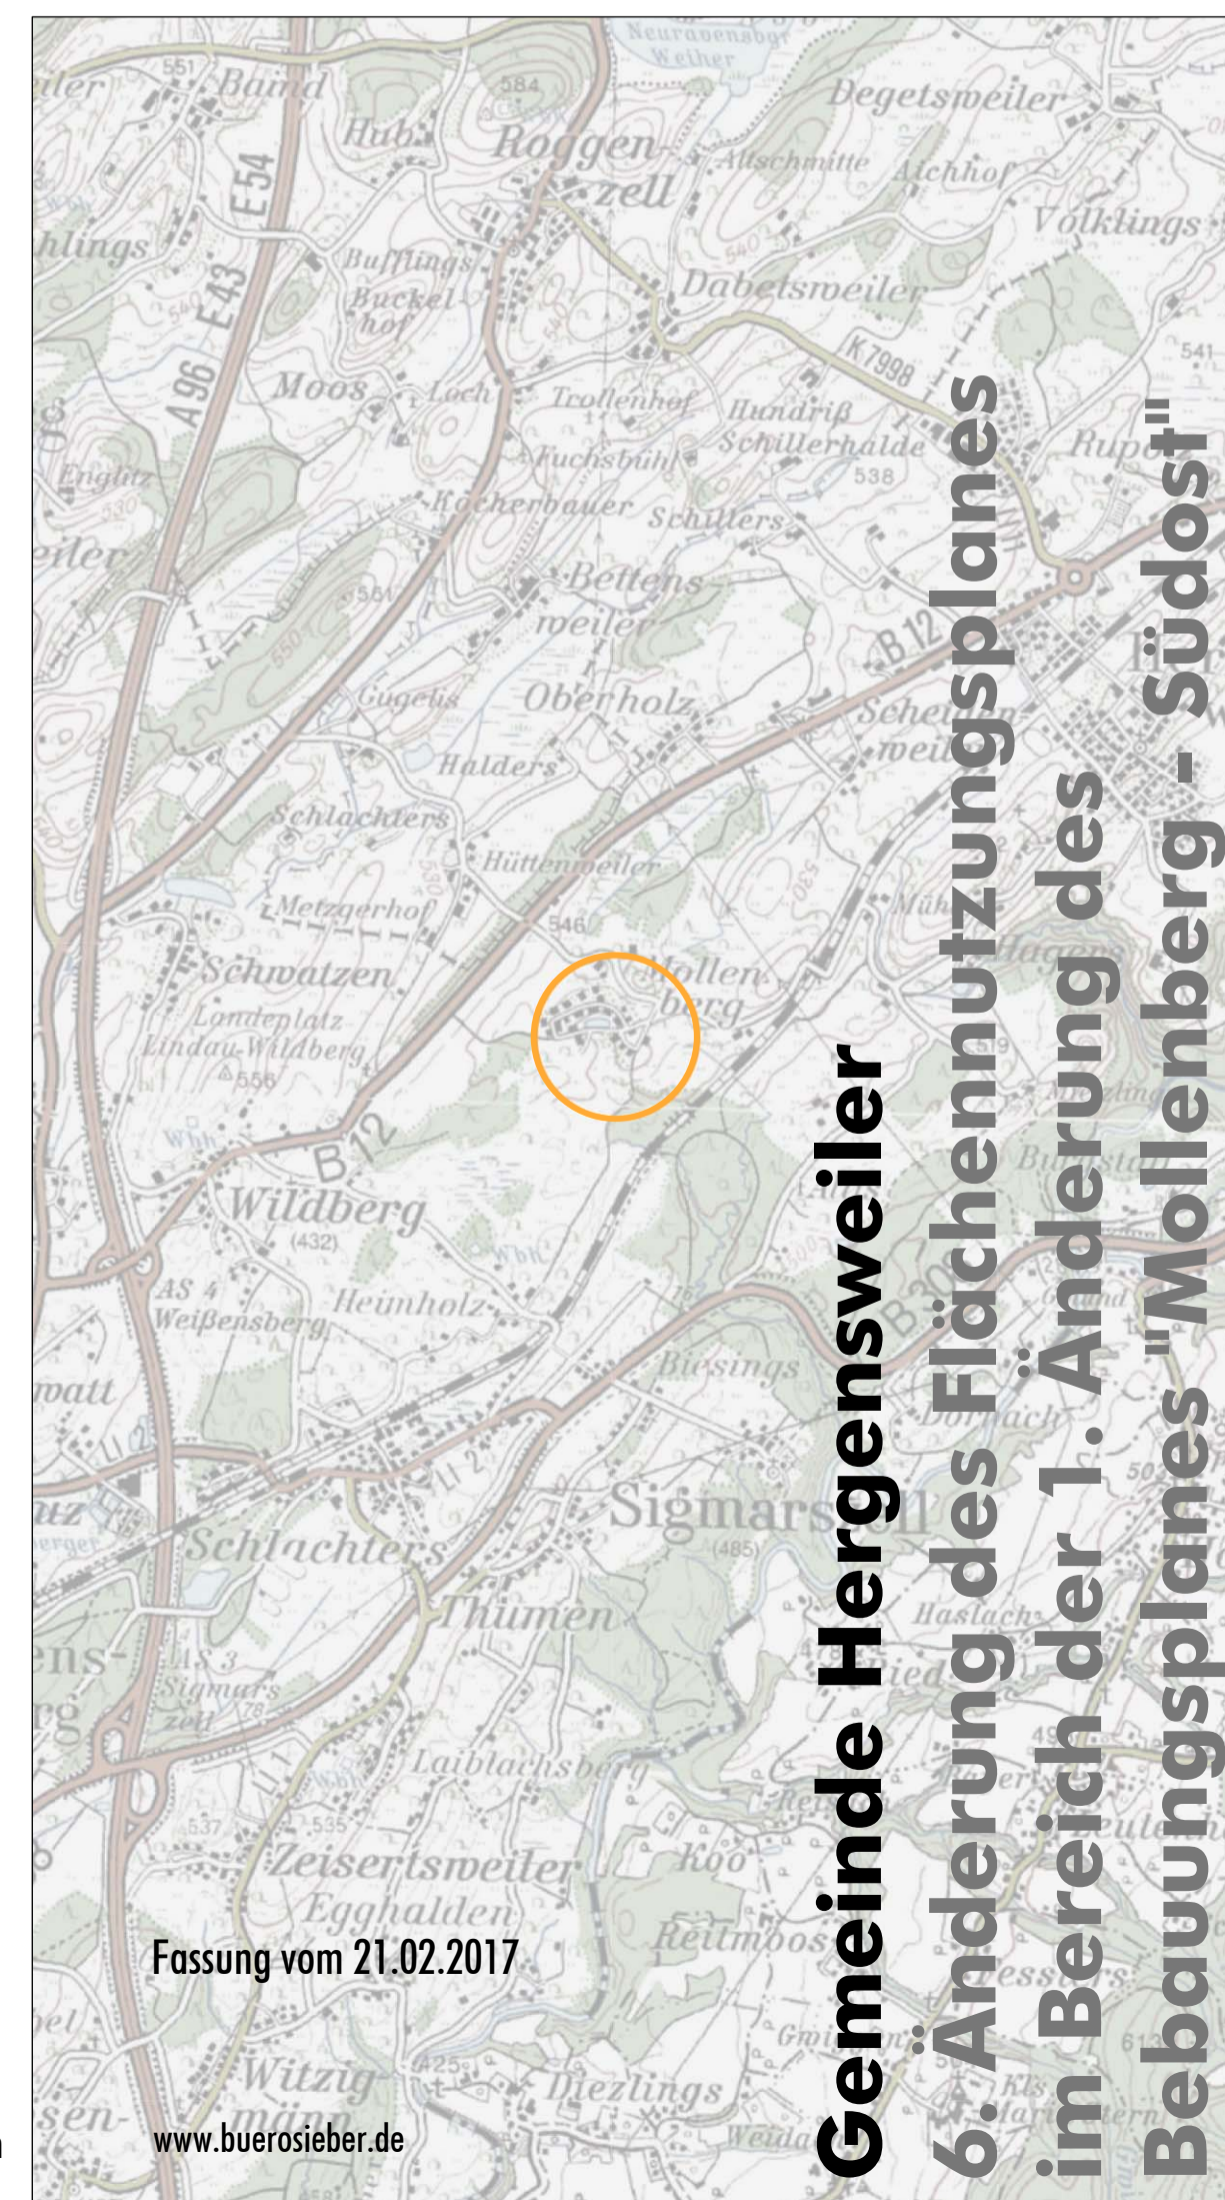

Gemeinde Hergensweiler  
 6. Änderung des Flächennutzungsplanes  
 im Bereich der 1. Änderung des  
 Bebauungsplanes "Mollenberg - Südost"

Fassung vom 21.02.2017

www.buerosieber.de