

Stand vor der Berichtigung des Flächennutzungsplanes

Zeichenerklärung vor der Berichtigung:


- MD Dorfgebiet
- Einzelgehölze, Gehölzgruppen, Feld- und Ufergehölze  
Feldhecken (Art. 13e BayNatSchG)

**M 1: 5.000**

Berichtigung des Flächennutzungsplanes im Bereich der 2. Teil-Neuaufstellung des Bebauungsplanes "Süd-Ost"

Zeichenerklärung nach der Berichtigung:

- Geltungsbereich der Berichtigung
- Wohnbaufläche

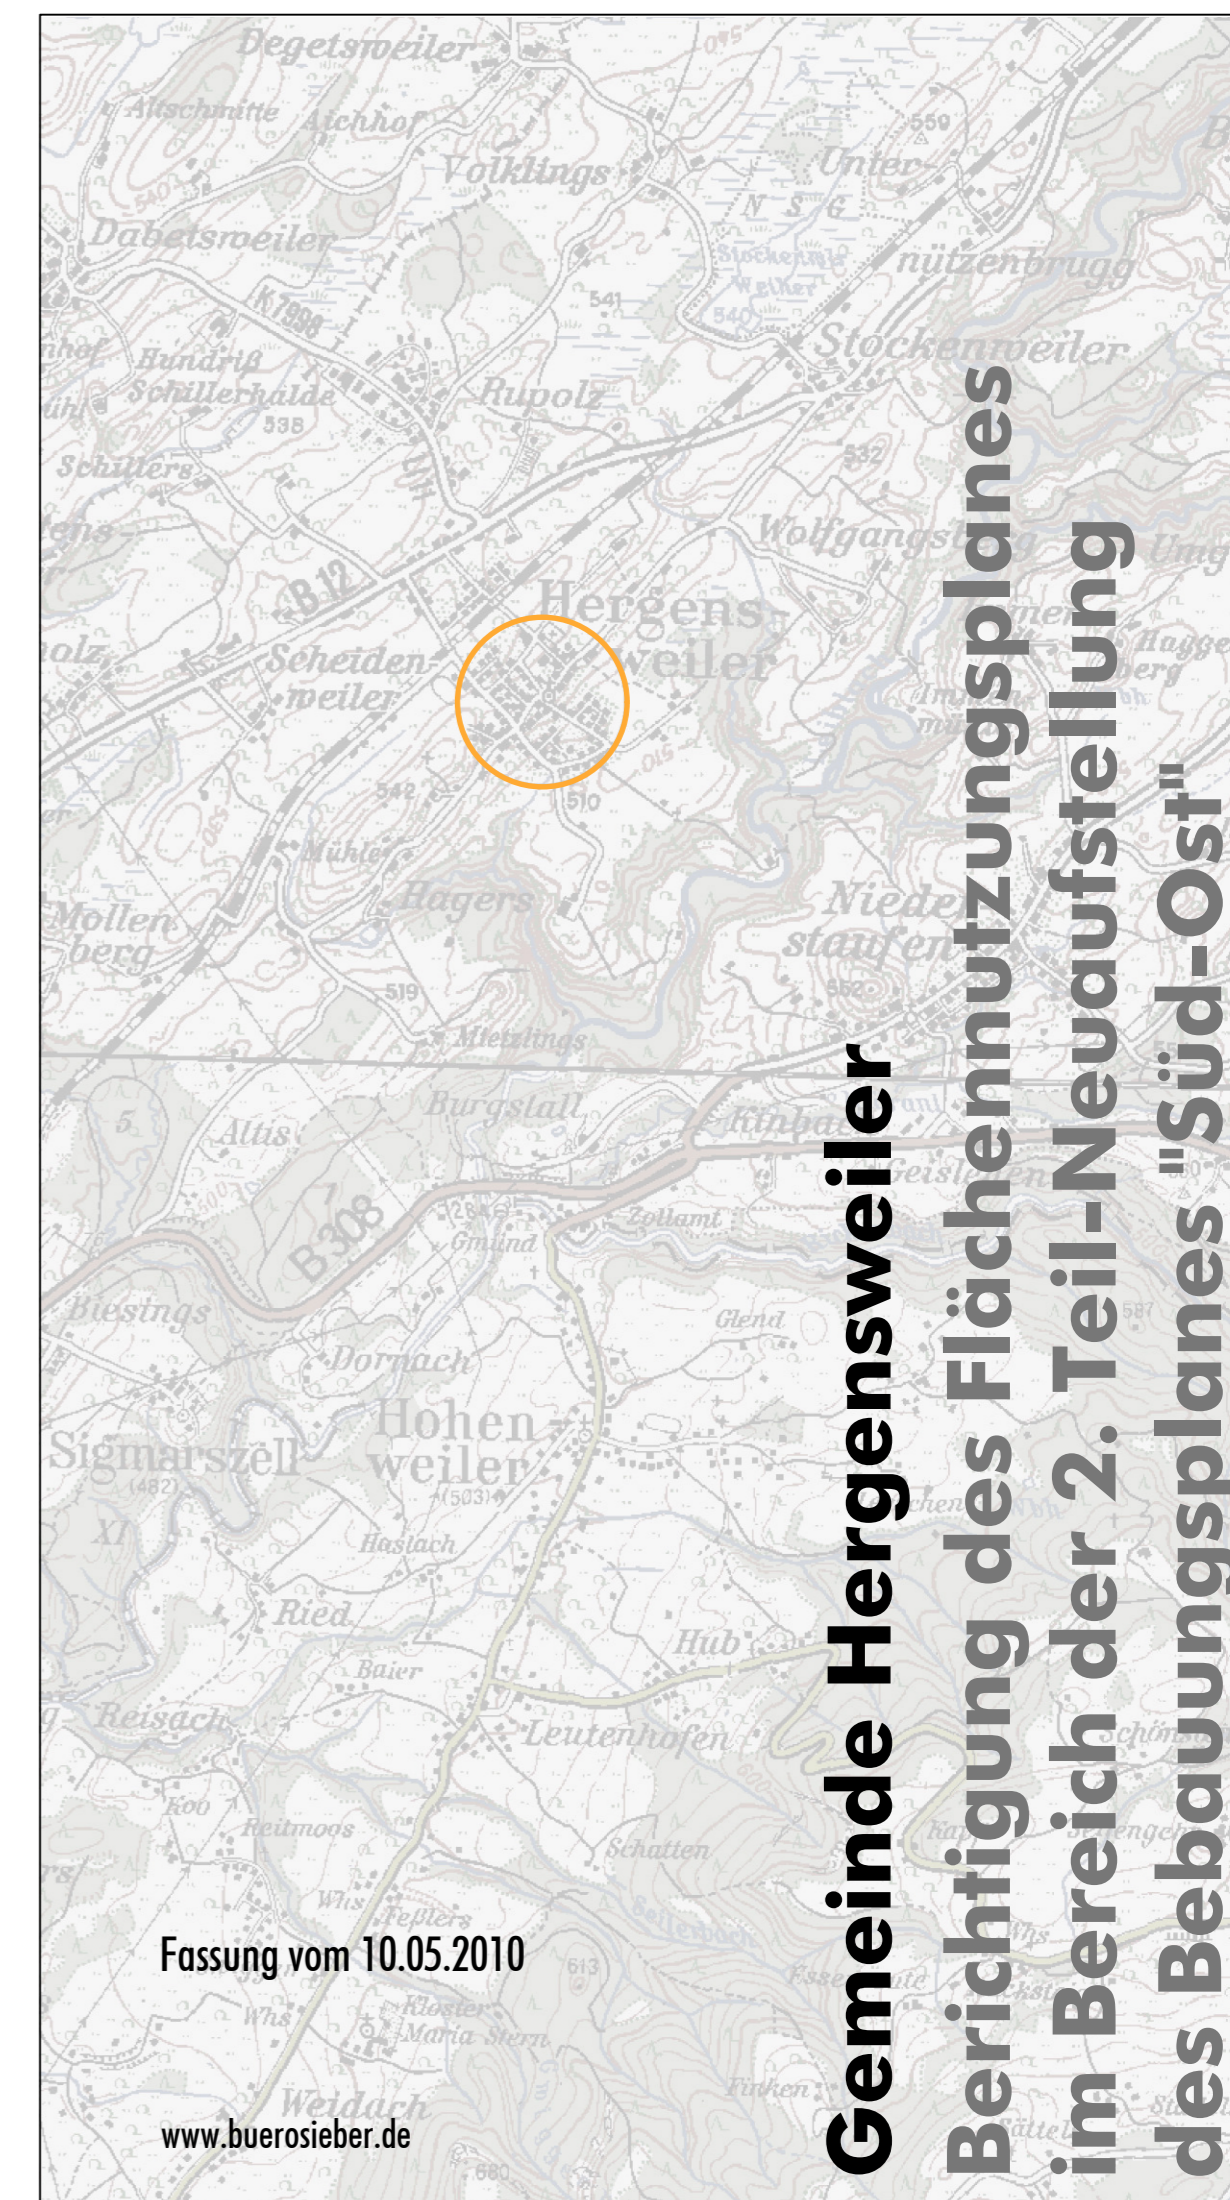

**Gemeinde Hergensweiler**  
**Berichtigung des Flächennutzungsplanes**  
**im Bereich der 2. Teil-Neuaufstellung**  
**des Bebauungsplanes "Süd-Ost"**

Fassung vom 10.05.2010

www.buerosieber.de